


80x40x40 cm-es
C12 beton pontalap
10 cm vtg. homokos
kavics

A tervezett paraván tartószerkezet horganyzott acél elemekből készül. A zártszelvény és laposacél elemek EN 10025/S235 minőségűek. A szerkezetet 1 réteg alapozó és 2 réteg korrózióálló fedőfestéssel kell kezelni. A szerkezet tervezett színe RAL 7016.

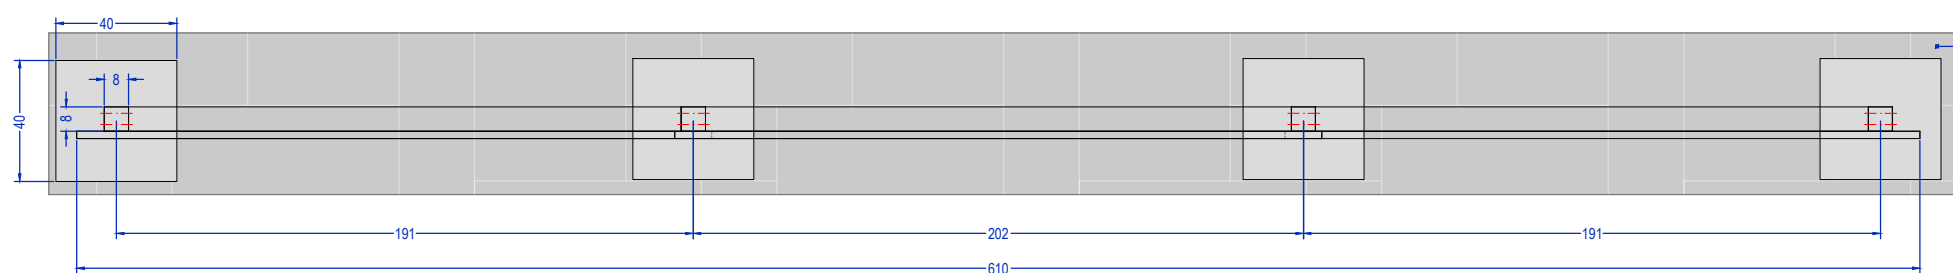

Megrendelő:	MÁNDOK VÁROS ÖNKORMÁNYZATA	Rajzszám:	KK/7
Munka megnevezése:	Mándok hrsz.:1556/1 Barnamezős területek rendezése közösségi- és gazdasági céllal	Méretarány:	M=1:10
Terv fajta:	Engedélyezési-, egyszerűsített kiviteli szintű terv	Dátum:	2017. 09.
Rajz megnevezése:	Színpadi paraván részletrajza	Sorszám:	863/2017.
Vezető tervező: Lőpcsei Ágnes K-1-15-0299 Okl. táj- és kertépítész mérnök	Tervező: Kácsor Enikő Okl. tájépítész mérnök	Ügyvezető: Barota György	
<small>Kérjük, hogy a rajzokon szereplő írott méreteket vegyék figyelembe. Az ajánlatkészítő és/vagy kivitelező a rajzokon szereplő méreteket, mennyiségeket saját érdeklődés és kötelese ellenőrizni a munka megkezdése előtt. Bármilyen hiba, elírás esetén a MUNDUS VIRIDIS KFT. értesítése kötelező. Ez a rajz a MUNDUS VIRIDIS KFT. tulajdona, ajánlatot készítéshez, kivitelezéshez kizárólag a hozzá kapcsolódó írott dokumentációval együtt használható fel. A szerzői jogokat fenntartjuk. A tervrajz bármilyen formában történő másolása, sokszorosítása, közreadása, közzététele a MUNDUS VIRIDIS KFT. hozzájárulása nélkül tilos.</small>			
4400 Nyíregyháza, Szent István u. 3. II/10. Tel./fax: (06)-42/400-112 Mobil: 06-30-256-35-91 E-mail: mundus@chello.hu MÉK C-kód: C-15-1616			
MUNDUS VIRIDIS KFT.			