



KÁBELLELTÁR						
Sz.	Típusa	Nyomvonal hossz	Kábelhossz	Végelzáró	Összekötő	Megjegyzés
1.	NAVY-O 4x25 mm2	312,6 m	322,6 m	1 kV/-os 4x25	-	0,4 kV/-os földkábel (közvil)
2.	NAVY-O 4x25 mm2	318,5 m	328,5 m	1 kV/-os 4x25	-	0,4 kV/-os földkábel (közvil)
3.	NAVY-O 4x25 mm2	244,2 m	252,2 m	1 kV/-os 4x25	-	0,4 kV/-os földkábel (erdővívél)
4.	NAVY-O 4x50 mm2	260,7 m	267,7 m	1 kV/-os 4x50	-	0,4 kV/-os földkábel (erdővívél)

1570 JELMAGYARÁZAT:

Létesítendő 0,4 kV-os földkábél (közvilágítás)
Létesítendő 0,4 kV-os földkábél (erdőátvitel)
Meglévő 22 kV-os légvezeték
Meglévő 0,4 kV-os földkábél (erdőátvitel)
Meglévő vízvvezeték
Meglévő csapadékok
Meglévő Telekom földkábél
Feszültségem: 3x400/230V ~50Hz
Érintésvédelmi mód: TN-C rendszer (nullázás)

1569

Létesítendő 1-22 számú oszlopok:
- Tungstam Schröder Alura
kandeláber oszlop
- R <= 4 ohm

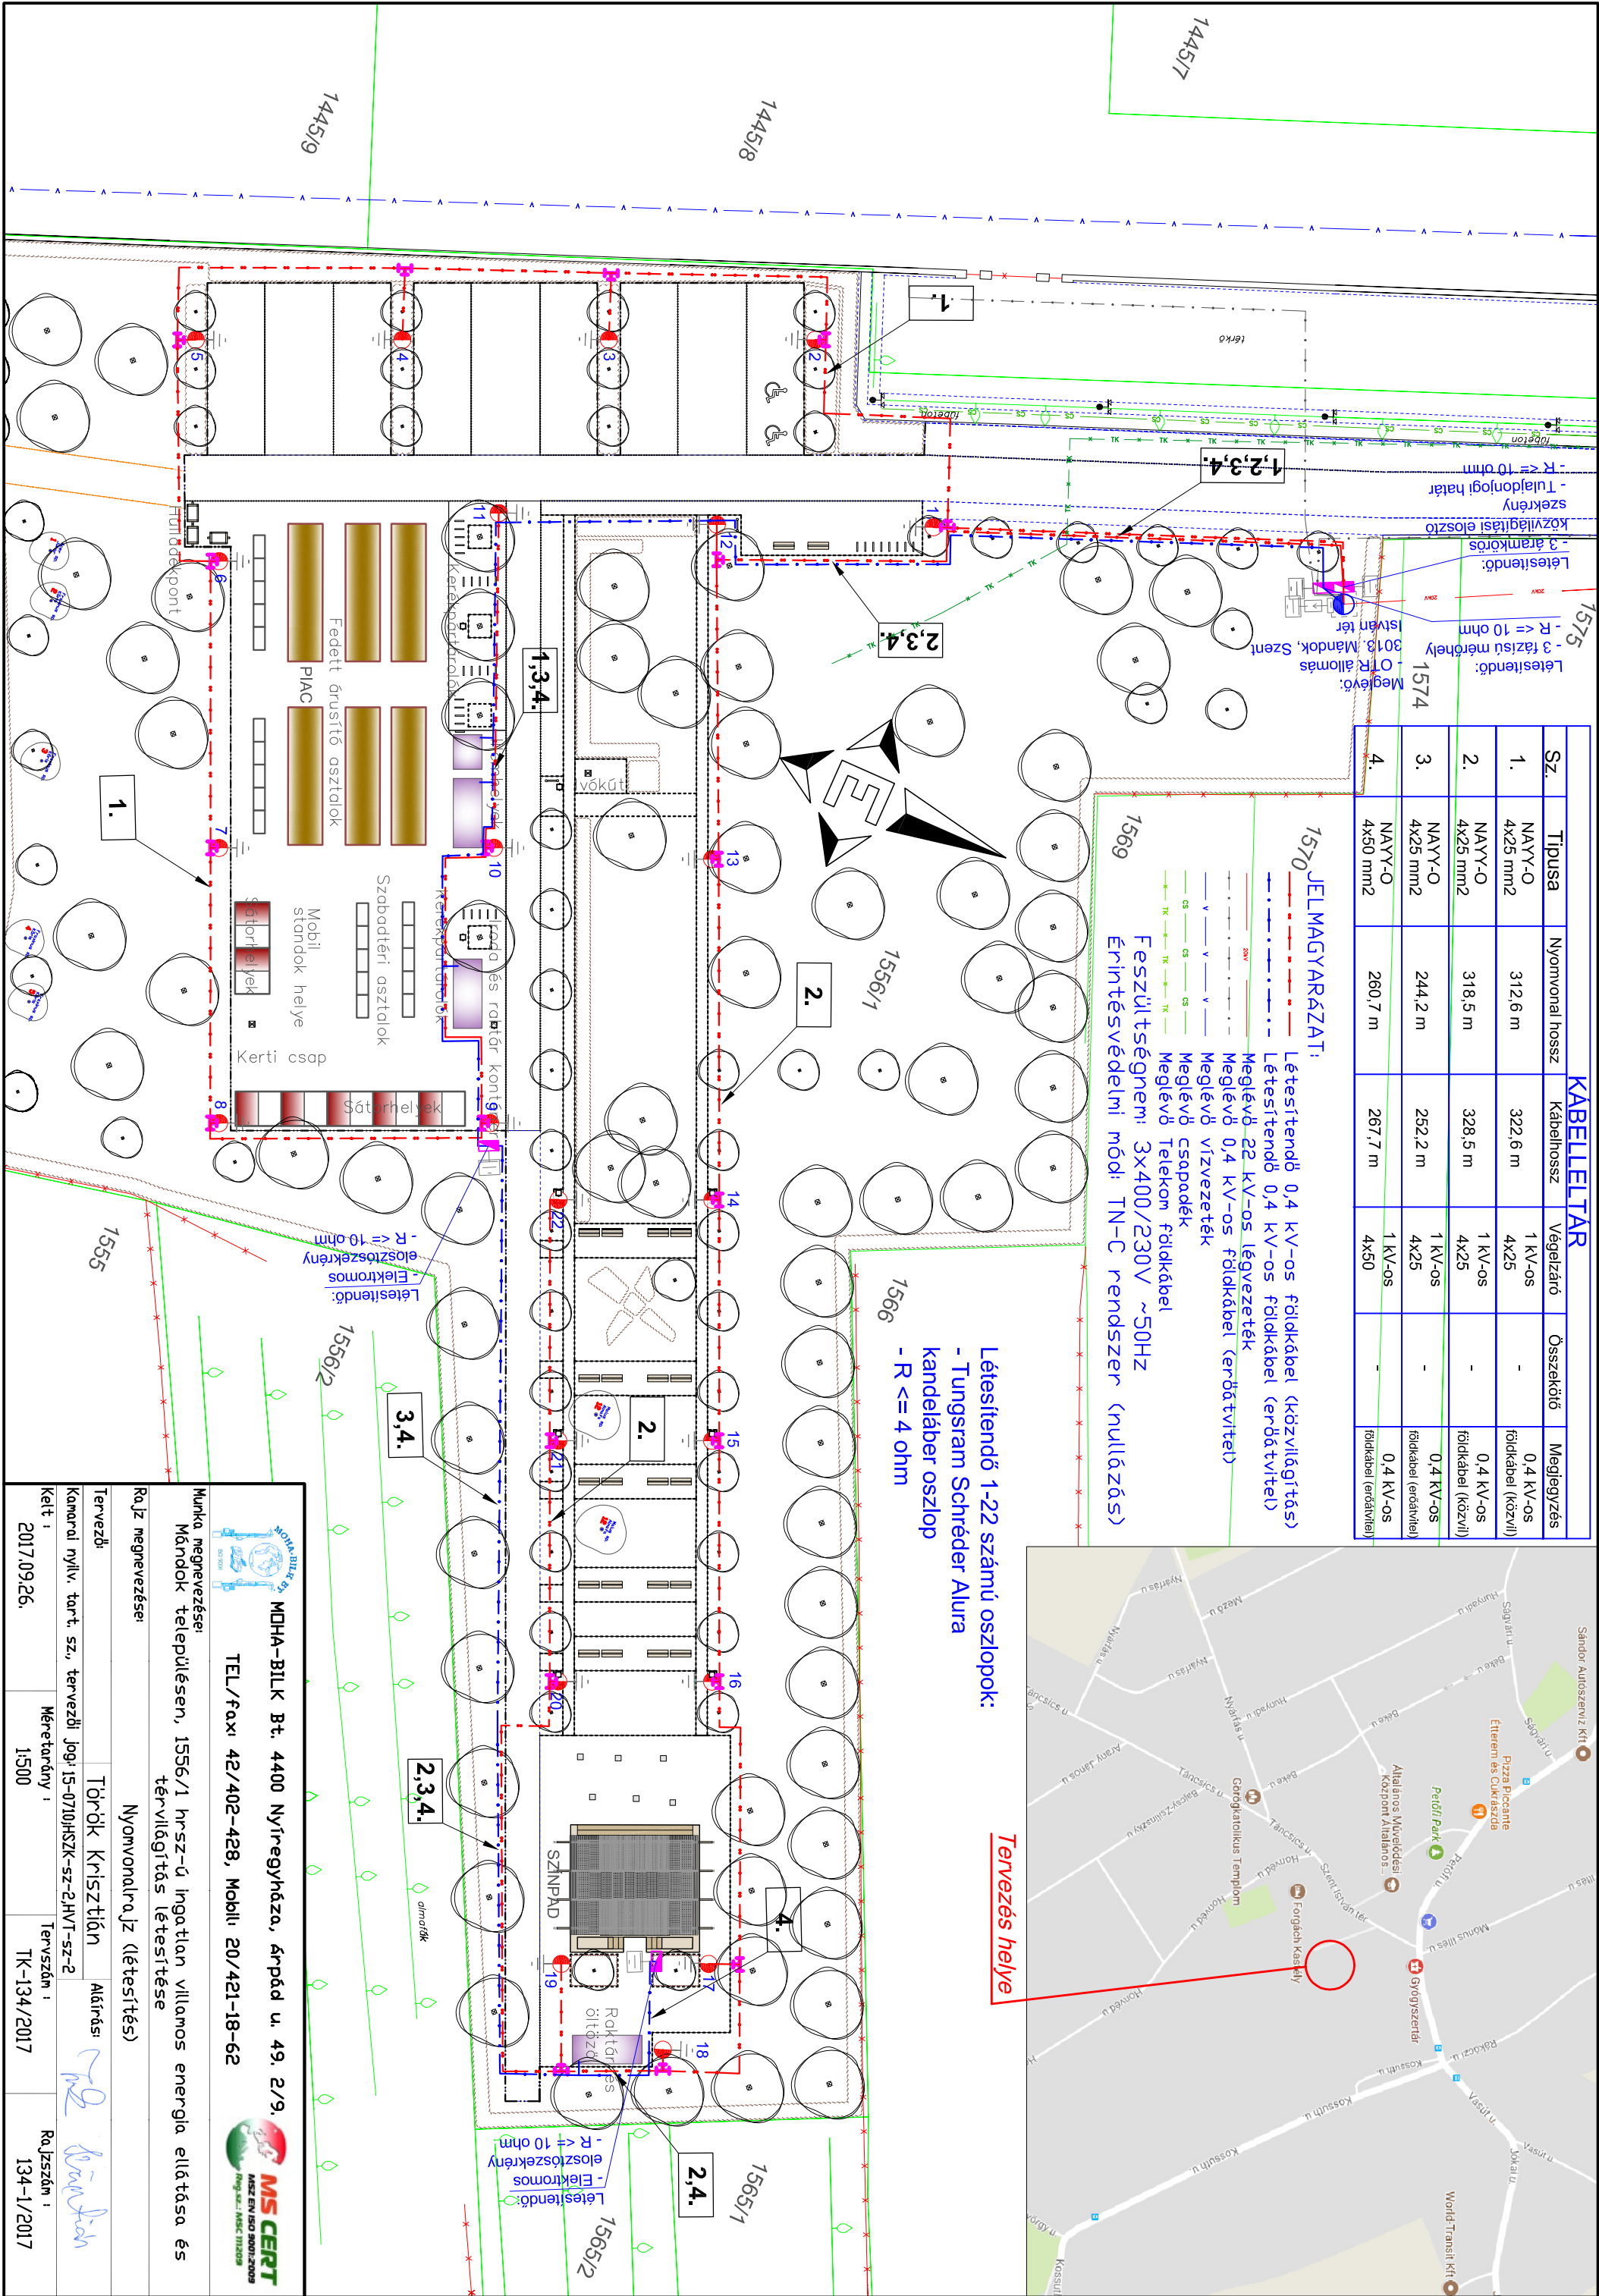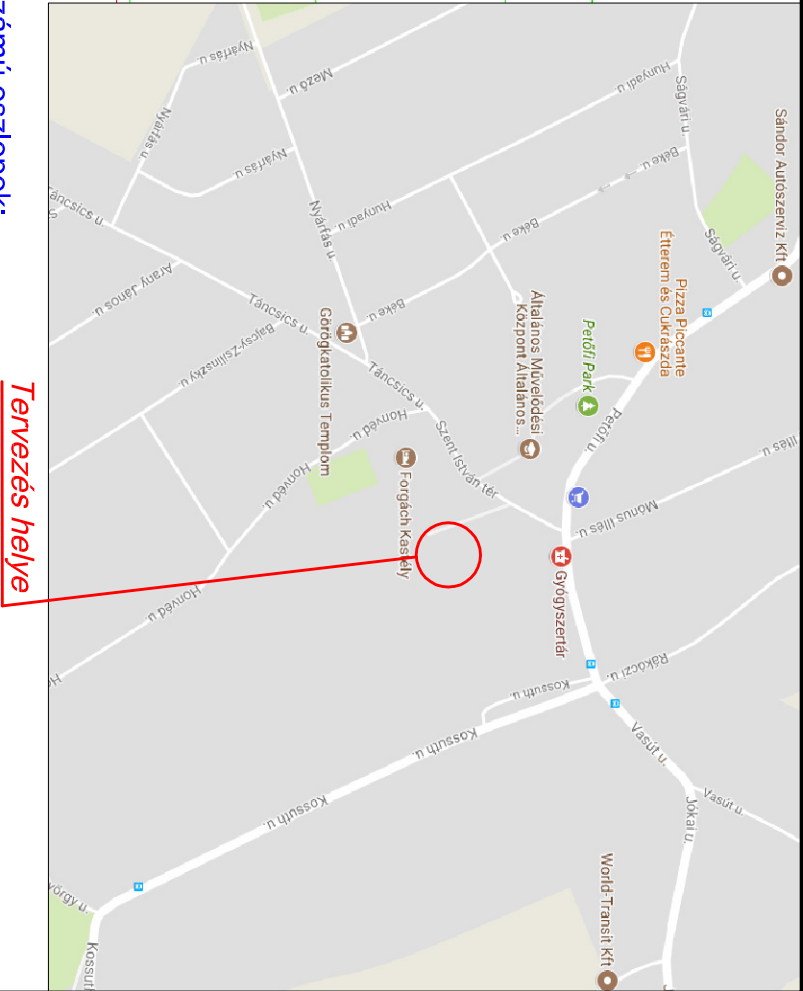

MOHA-BILK Bt. 4400 Nyíregyháza, Árpád u. 49. 2/9.
TEL/fax: 42/402-428, Mobil: 20/421-18-62

Munka megnevezése:
Mándók településen, 1556/1 hrsz-ú ingatlan villamos energia ellátása és
térvilágítás létesítése

Rajz megnevezése:
Nyomvonalrajz (létesítés)

Tervező:	Török Krisztián	Állomás:
Kamarai nyilv. tart. sz., tervezői jog: 15-0710HSZK-sz-2, HVT-sz-2		
Kelt: 2017.09.26.	Méretarány: 1:500	Tervszám: TK-134/2017
		Rajzsorszám: 134-1/2017